


Planavgrensning for endring av reguleringsplan «Detaljregulering av Nordre gate 4 og 6 og Sommerveita 2, 4 og 6».
Planavgresningen følger gjeldene planavgresning.

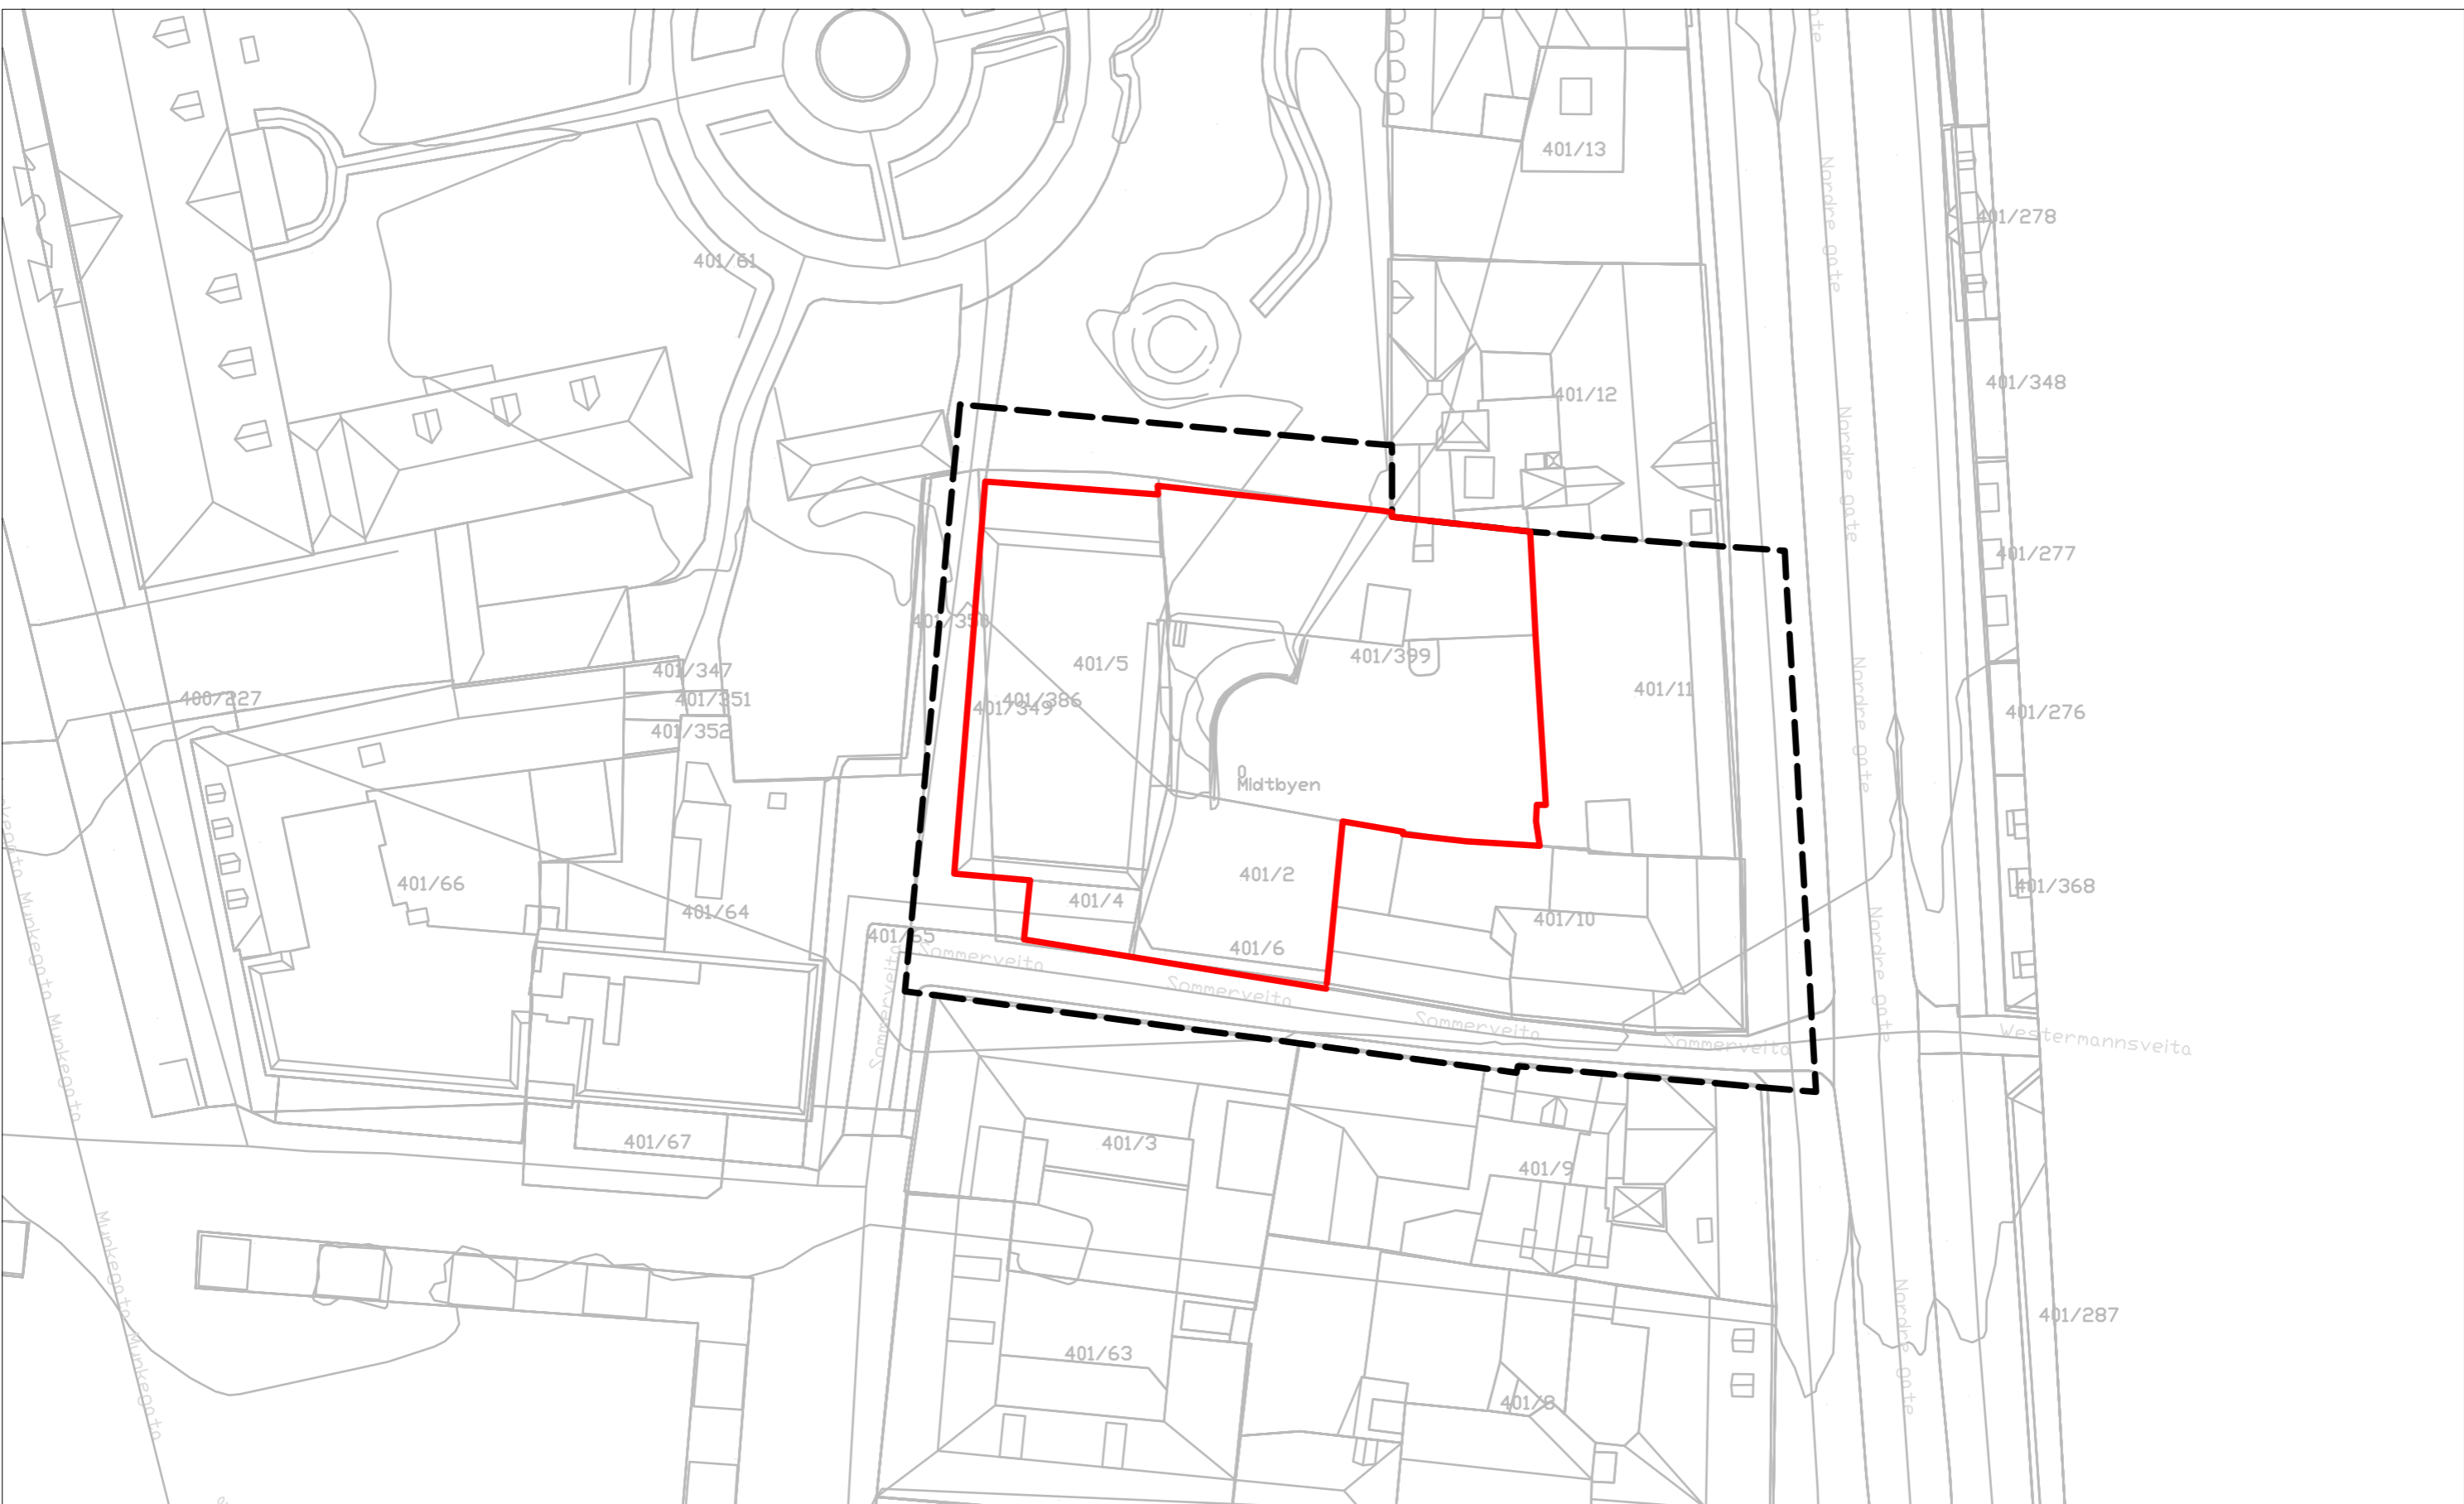

Det er ønskelig å gjøre endringer i gjeldene plan innenfor arealet markert med rødt